


Stand Nr.	Ausstellende Firma	Stand Nr.	Aussteller
17	AirLife GmbH	7	Kaufmann und Schneider Architekten und Ingenieure
1	AstraZeneca GmbH	18	LivaNova Deutschland GmbH
14	Baxter Deutschland GmbH	10	MEDLINQ Softwaresysteme GmbH
2	CSL Behring GmbH	11	Mitsubishi Tanabe Pharma GmbH
21	DGF e.V.	26	Mundipharma Deutschland GmbH & Co. KG
12	DIAMED Medizintechnik GmbH	23	Netzwerk der Transplantationsbeauftragten Region NORD e.V.
8	Docs in Clouds TeleCare GmbH	20	nordiska GmbH & Co. KG
5	Dr. Franz Köhler Chemie GmbH	3	PAJUNK® Medical Produkte GmbH
4	Dräger Medical Deutschland GmbH	25	Philips GmbH Market DACH
6	Ferrer Deutschland GmbH	22	ratiopharm GmbH
16	Fresenius Kabi Deutschland GmbH	24	Shionogi GmbH
15	Fresenius Medical Care GmbH	13	Sintetica GmbH
9	ICU Medical Deutschland	19	The Surgical Company International B.V.
27	KARL STORZ SE & Co. KG		

NAT

AUSSTELLUNGS- PLAN

13. – 14. Dezember 2024
Congress Center
Hamburg

WWW.REGIONALTAGUNGEN.DE

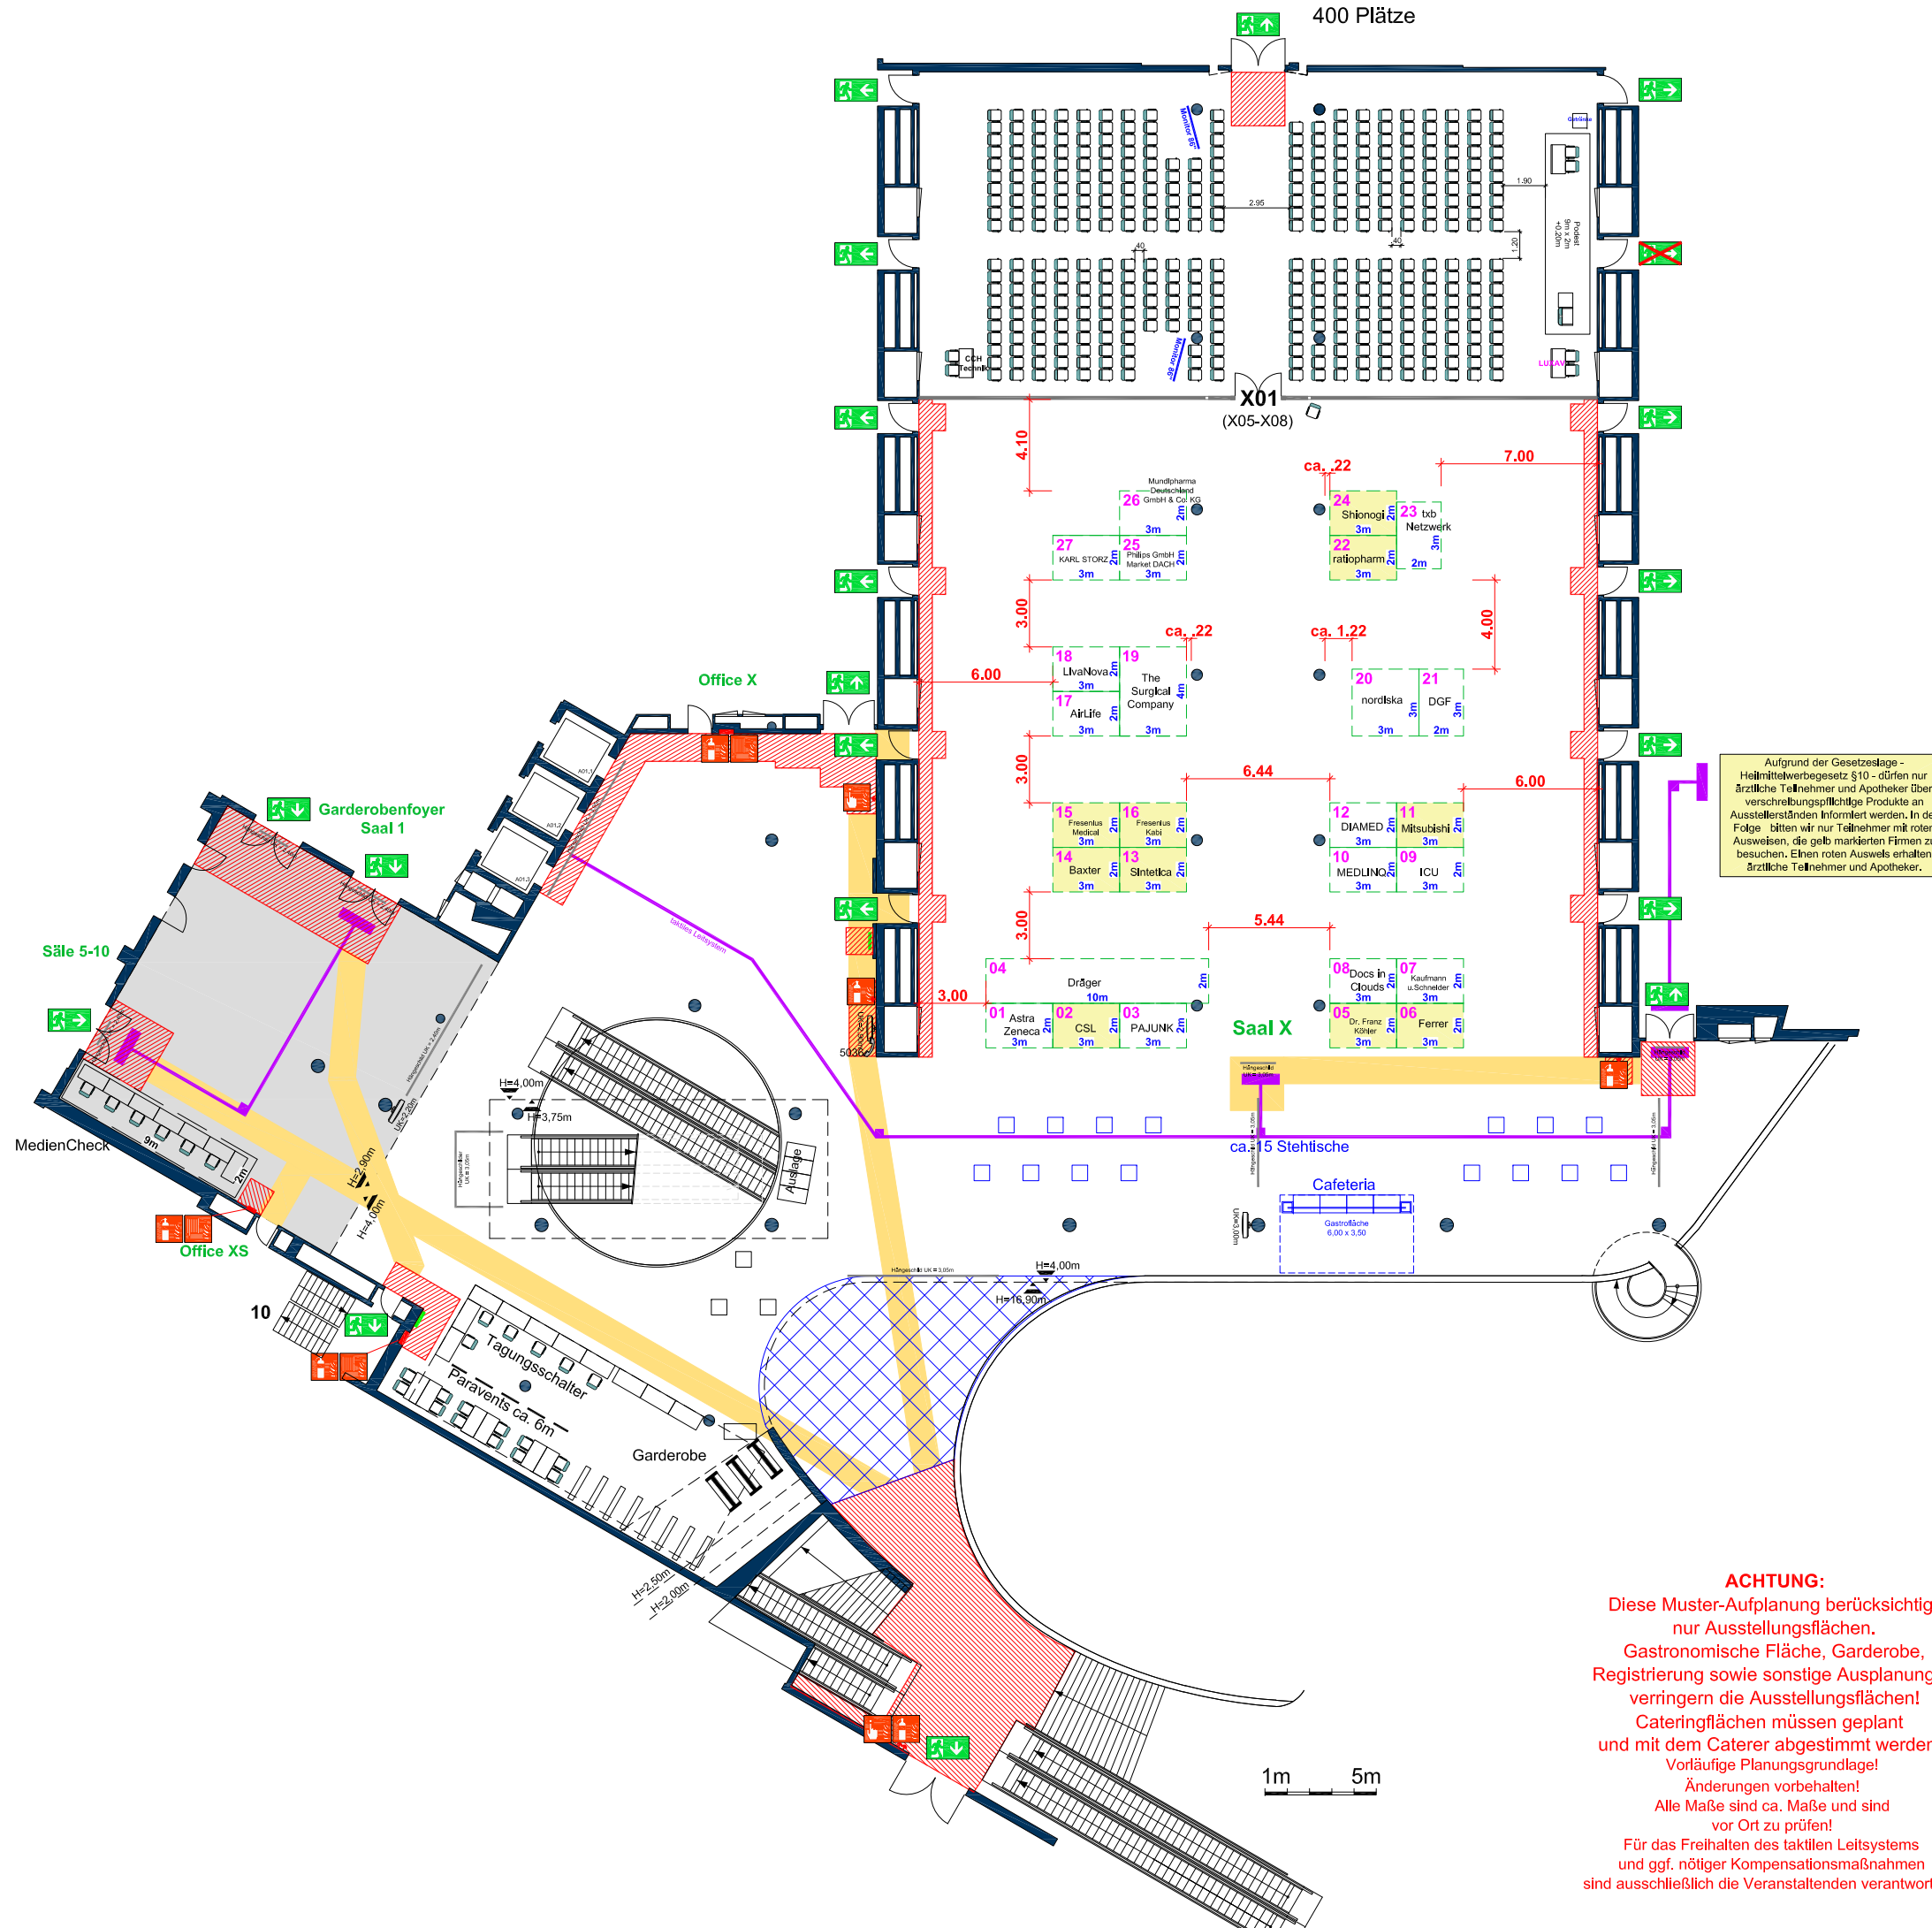

- Schild
- Höhen Foyer X**
 - Deckenhöhe 4,00 m
 - Deckenhöhe bei Treppen 3,75 m
 - Max. Bauhöhe 3,00 m - höhere Bauten in Einzelfällen und Genehmigung durch HMC möglich
- Deckenhöhe 2,90 m
- Max. Bauhöhe 2,40 m
- Höhen Saal X**
 - Deckenhöhe 4,00 m
 - Max. Bauhöhe 3,00 m - höhere Bauten in Einzelfällen und Genehmigung durch HMC möglich
- Fußboden Foyer X**
 - Belag: Teppich
 - Flächenbelastung 500 kg/m²
- ▨ Sperrflächen
- Fluchfläche
- ▨ Sonderfläche:
 - nur geringe Brandlast zulässig
 - max. 10m² pro Stand
 - mind. 2,50m um jeden Stand Platz
- 🚪 Notausgang
- 🔥 Feuermelder, Feuerlöscher, Feuerschlauch, Hydrant

ACHTUNG:
 Diese Muster-Aufplanung berücksichtigt nur Ausstellungsflächen.
 Gastronomische Fläche, Garderobe, Registrierung sowie sonstige Ausplanungen verringern die Ausstellungsflächen!
 Cateringflächen müssen geplant und mit dem Caterer abgestimmt werden!
 Vorläufige Planungsgrundlage!
 Änderungen vorbehalten!
 Alle Maße sind ca. Maße und sind vor Ort zu prüfen!
 Für das Freihalten des taktilen Leitsystems und ggf. nötiger Kompensationsmaßnahmen sind ausschließlich die Veranstaltenden verantwortlich.

01. OG	Veranstaltung: NAT	Erstellt: 29.11.2024 Maßstab: 1:300 Blattgröße: A3
01.Obergeschoss	Datum: 13. + 14.12.2024	
Saal X	Reihen-Bestuhlung Ausstellungsfläche	
Foyer X	Gastronomie	
Dateiname: S-X_F_NAT_24_ReihAusst_TakLeitSys_A3.pdf		